


Übersichtslageplan



<b>Gemeinde Kirchentellinsfurt</b> Lehen 10000 41700 Kirchentellinsfurt		Blatt Nr. 110 Blatt Maßstab 1:1000 Blatt Datum 1998
Urban und Landschaftliche Naturerbe 41700 Kirchentellinsfurt		Blatt Nr. 110 Blatt Maßstab 1:1000 Blatt Datum 1998
<b>VOESTERRE</b> Vorplanung		Blatt Nr. 110 Blatt Maßstab 1:1000 Blatt Datum 1998
Auftragsgeber: Gemeinde Kirchentellinsfurt		




# Bushaltestellen Einhornstraße

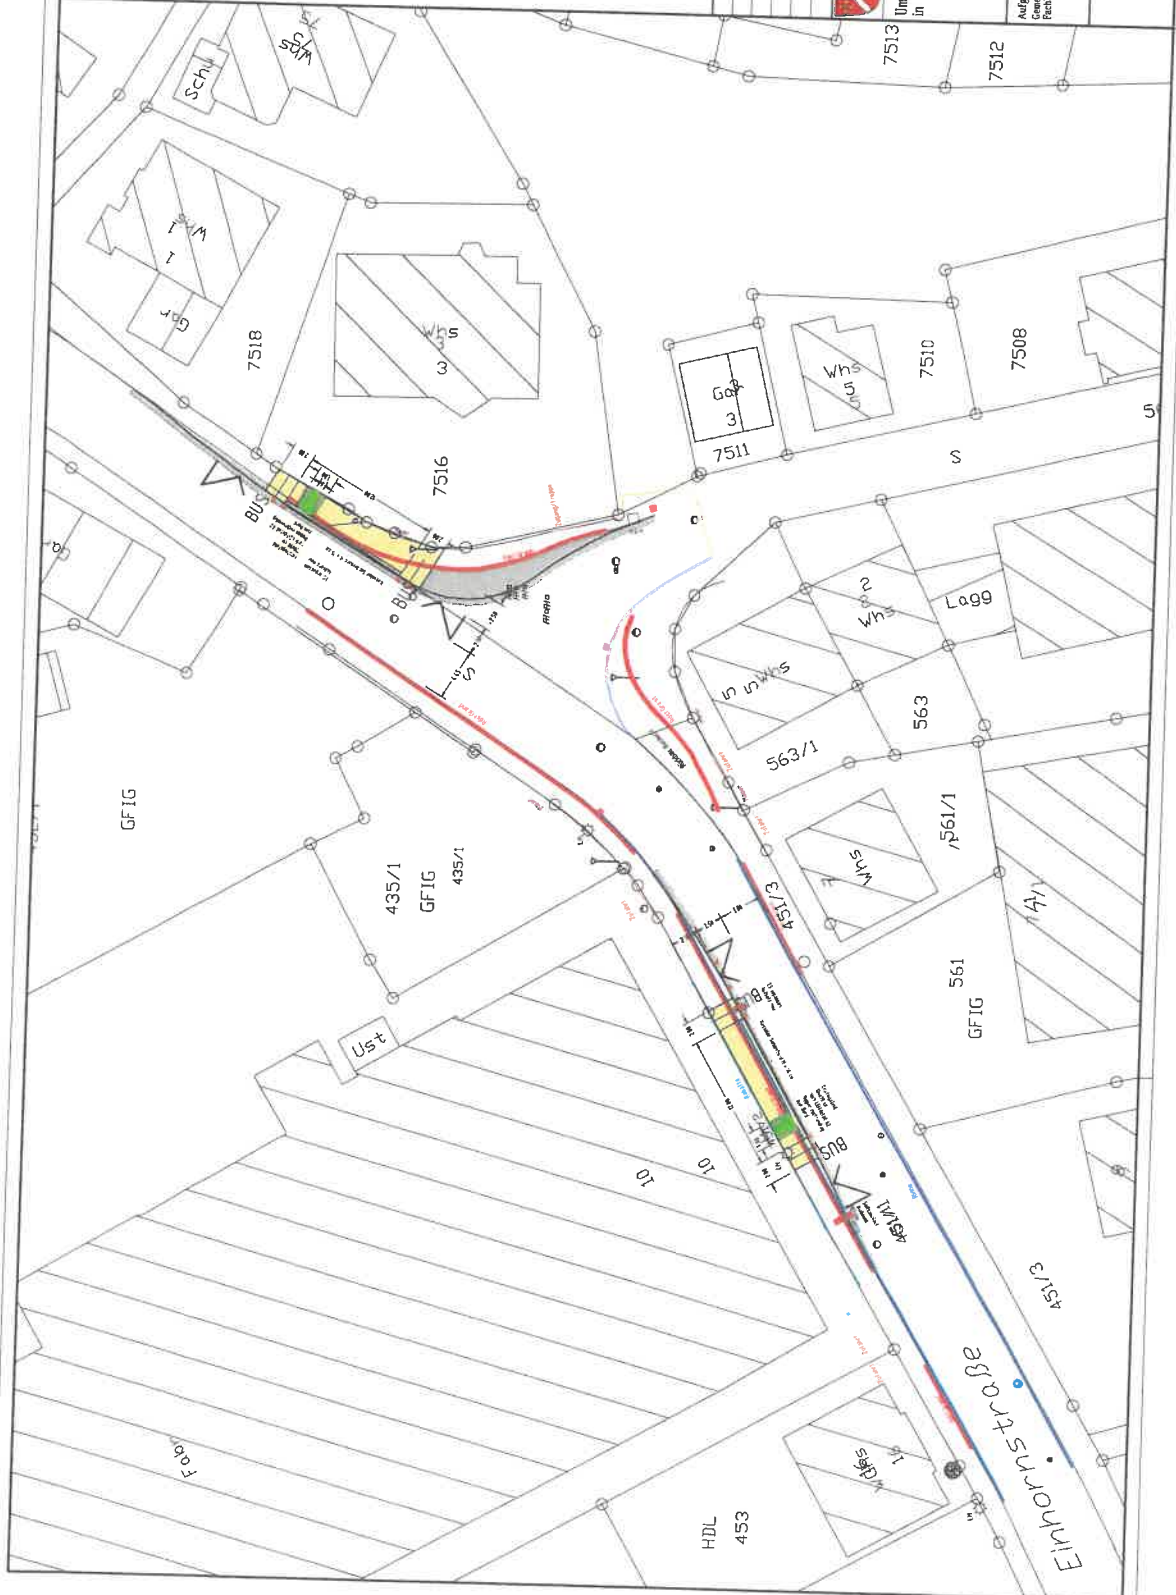

Anlage 04 V201		Plan Nr. V01 04/01	
Floor 1		Datum	
M.:		Plan	
<b>Gemeinde Kirchentellinsfurt</b> Landkreis Tübingen		Umkreis: Jun 2021 Entwurf: Jun 2021 Legende: Jun 2021	
Umbau von Bushaltestellen barrierefrei in Kirchentellinsfurt		Legende: Einhornstraße Maßstab: 1: 250	
Aufgestellt: Gemeinde Kirchentellinsfurt Fachbereich Baun und Liegenschaften, im Juni 2021			
<small>           Die Maßstäbe sind in der Regel in der Planzeichnung angegeben. </small>			

# Bushaltestellen Neue Steige / In der Gass

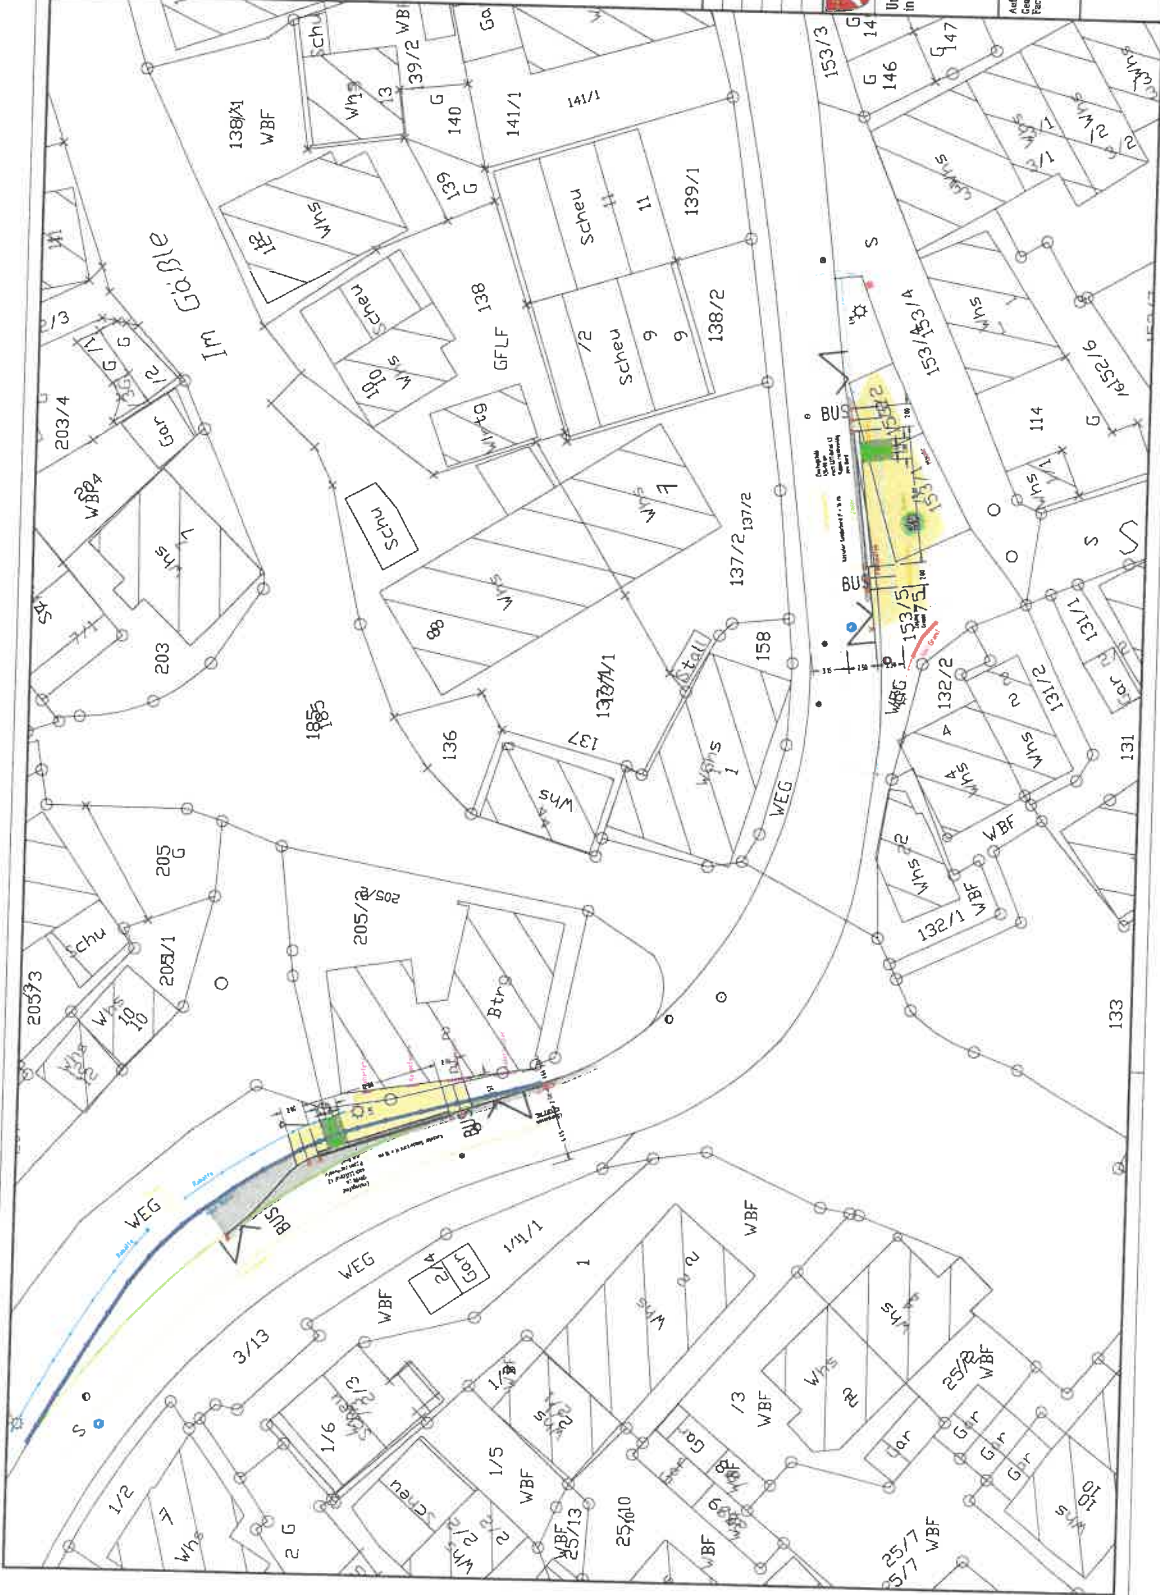

	Anlage 04 V011		Plan 2 Datum: 16.01.04.02 Zeichner: TR Bearbeiter: TR Verort: TR Maßstab: 1 : 250
	Gemeinde Kirchentellinsfurt		
	Landkreis Tübingen		
	Untbau von Bushaltestellen barrierefrei in Kirchentellinsfurt  <b>VORENTWURF</b> Vorplanung		
Aufgestellt: Kirchentellinsfurt Fachbereich Bauplanung, im Juni 2021		IFT Institut für Bauplanung und Architektur www.ift-tuebingen.de	

Die Abstände zwischen den Bushaltestellen sind im Plan dargestellt.  
 Die Abstände zwischen den Bushaltestellen sind im Plan dargestellt.  
 Die Abstände zwischen den Bushaltestellen sind im Plan dargestellt.

Bushaltestellen Reutlinger Straße



Nr.	Art der Abwässerung		Datum	Name
Anlage 04 V01				
Gemeinde Kirchentellinsfurt Landkreis Tübingen		Plan 3		
Einbau von Bushaltestellen barrierefrei in Kirchentellinsfurt				
VORENTWURF Vorplanung			Maststab: 1:250	
<p style="font-size: x-small;">Aufgestellt: Gemeinde Kirchentellinsfurt, Gemeinderat, Saal und Liegenschaftskarte, im Juni 2023</p> <p style="font-size: x-small;">          Kirchentellinsfurt, im Juni 2023          U+P: Kirchentellinsfurt, im Juni 2023          P: Kirchentellinsfurt, im Juni 2023       </p> <p style="font-size: xx-small;">         Diese Vorplanung ist eine Entwurfsphase und dient zur Visualisierung der Planung. Sie ist keine verbindliche Darstellung und darf nicht zur Ausführung genutzt werden. Die endgültige Planung ist in der Baugenehmigung zu finden.       </p>				