


- Legende
- Bestand
 - Abbruch
 - neu geplant

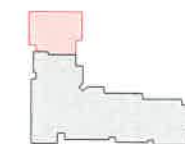

KKK_ARC_GR_EG_-AG_4_150_--


Projekt	Erw. Kindergarten Regenbogen
Bauherr	Gem. Kirchentellinsfurt
Planer	Riehle+Assoziierte
Leistungsphase	Genehmigungsplanung
Planinhalt	Erdgeschoss
Projekt-Nr.	17101
Datum/Gez.	07.11.2018 HO
Maßstab	1:100

Riehle+Assoziierte GmbH+Co.KG
 Dominohaus, Am Echazufer 24, 72764 Reutlingen
 www.riehle-architekten.de, T +49 7121 927-0
 Riehle+Assoziierte Architekten und Generalplaner



Legende

- Bestand
- Abbruch
- neu geplant

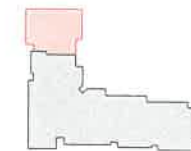


KKK_ARC_AN_N_AG_4_320_--

Projekt	Erw. Kindergarten Regenbogen
Bauherr	Gem. Kirchentellinsfurt
Planer	Riehle+Assoziierte
Leistungsphase	Genehmigungsplanung
Planinhalt	Ansicht Nord
Projekt-Nr.	17101
Datum/Gez.	07.11.2018 HO
Maßstab	1:100


Riehle+Assoziierte GmbH+Co.KG
 Dominohaus, Am Echazufer 24, 72764 Reutlingen
 www.riehle-architekten.de, T +49 7121 927-0

Riehle+Assoziierte Architekten und Generalplaner

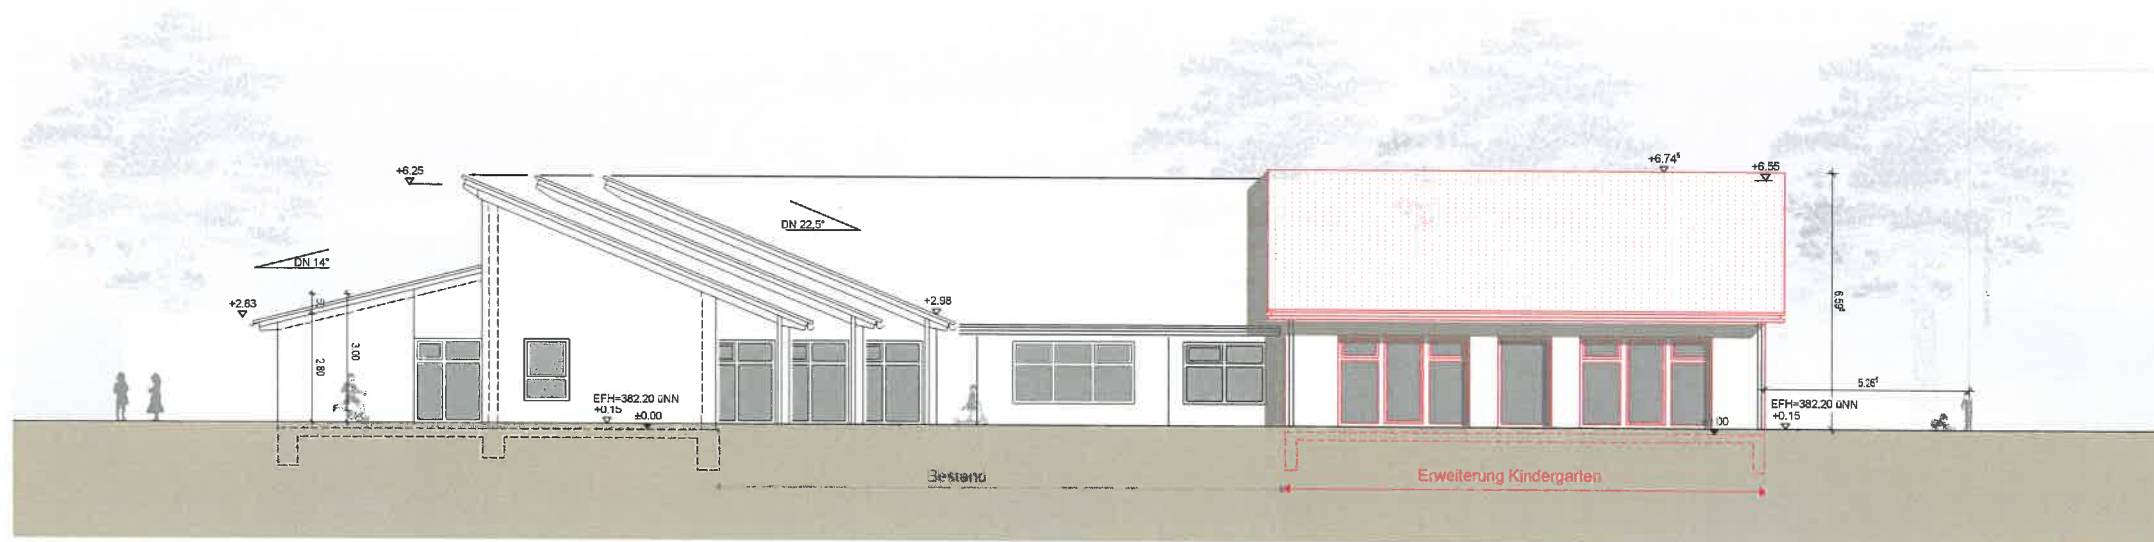

Legende

- Bestand
- Abbruch
- neu geplant

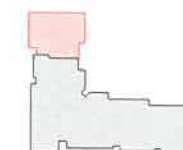

KKK_ARC_AN_S_AG_4_300_--

Projekt Erw. Kindergarten Regenbogen

Bauherr Gem. Kirchentellinsfurt

Planer Riehle+Assoziierte

Leistungsphase Genehmigungsplanung

Planinhalt Ansicht Süd

Projekt-Nr. 17101

Datum/Gez. 07.11.2018 HO

Maßstab 1:100

Riehle+Assoziierte GmbH+Co.KG
 Dominohaus, Am Echazufer 24, 72764 Reutlingen
 www.riehle-architekten.de, T +49 7121 927-0

Riehle+Assoziierte Architekten und Generalplaner



- Legende**
- Bestand
 - Abbruch
 - neu geplant



KKK_ARC_AN_O_AG_4_330_--

Projekt Erw. Kindergarten Regenbogen

Bauherr Gem. Kirchentellinsfurt

Planer Riehle+Assoziierte

Leistungsphase Genehmigungsplanung

Planinhalt Ansicht Ost


Projekt-Nr. 17101

Datum/Gez. 07.11.2018 HO


Maßstab 1:100

Riehle+Assoziierte GmbH+Co.KG
 Dominohaus, Am Echazufer 24, 72764 Reutlingen
 www.riehle-architekten.de, T +49 7121 927-0

Riehle+Assoziierte Architekten und Generalplaner

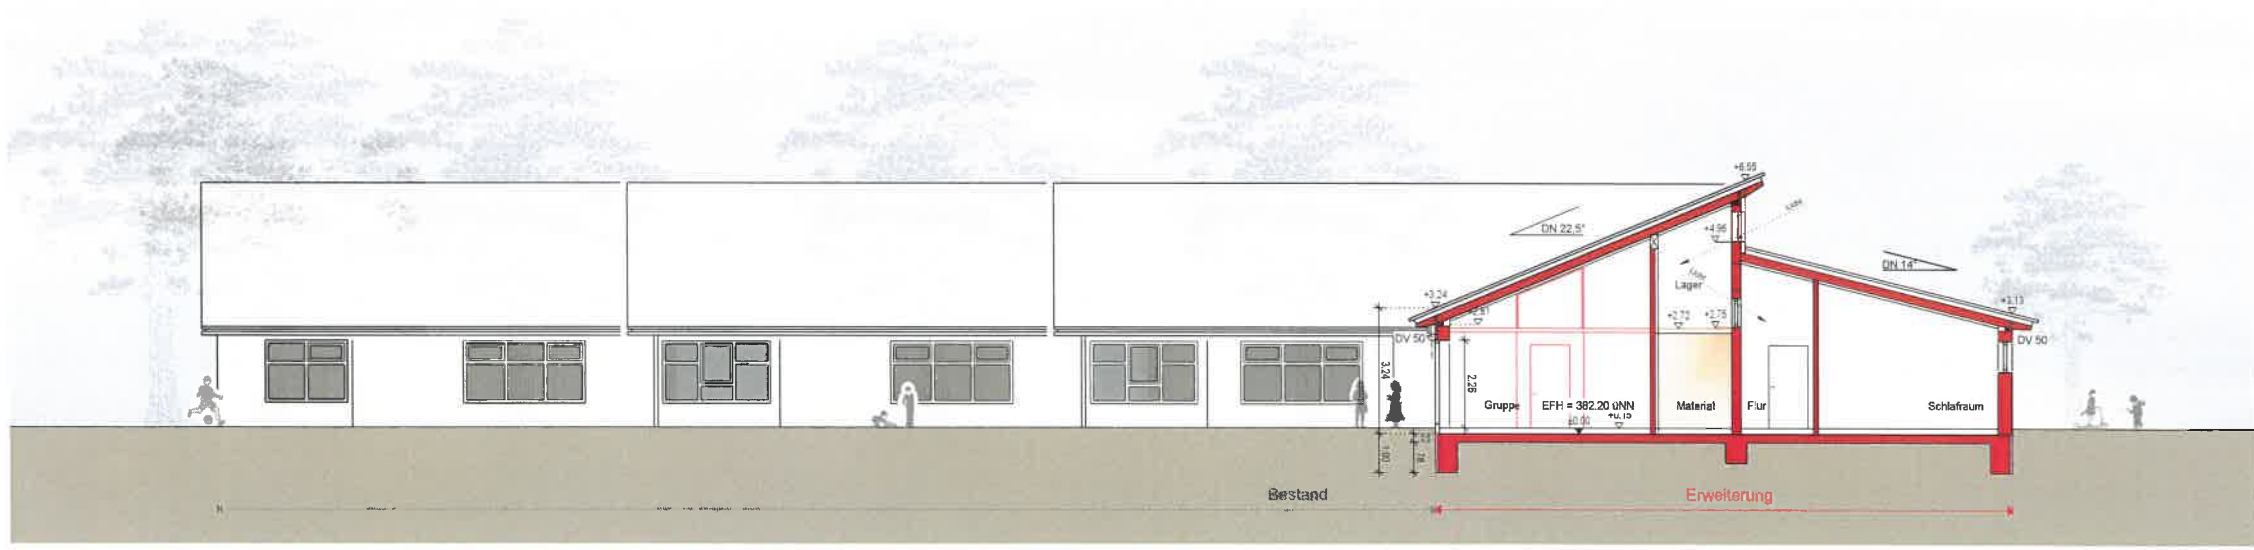

- Legende**
- Bestand
 - Abbruch
 - neu geplant

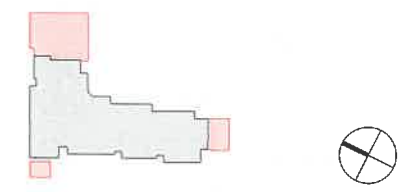

KKK_ARC_SC_A-A_AG_4_202_1_-

Projekt	Erw. Kindergarten Regenbogen
Bauherr	Gem. Kirchentellinsfurt
Planer	Riehle+Assoziierte
Leistungsphase	Genehmigungsplanung
Planinhalt	Schnitt A-A
Projekt-Nr.	17101
Datum/Gez.	20.02.2019 HO
Maßstab	1:100

Riehle+Assoziierte GmbH+Co.KG
 Dominohaus, Am Echazufer 24, 72764 Reutlingen
 www.riehle-architekten.de, T +49 7121 927-0
Riehle+Assoziierte Architekten und Generalplaner