LAGEPLAN M 1:200

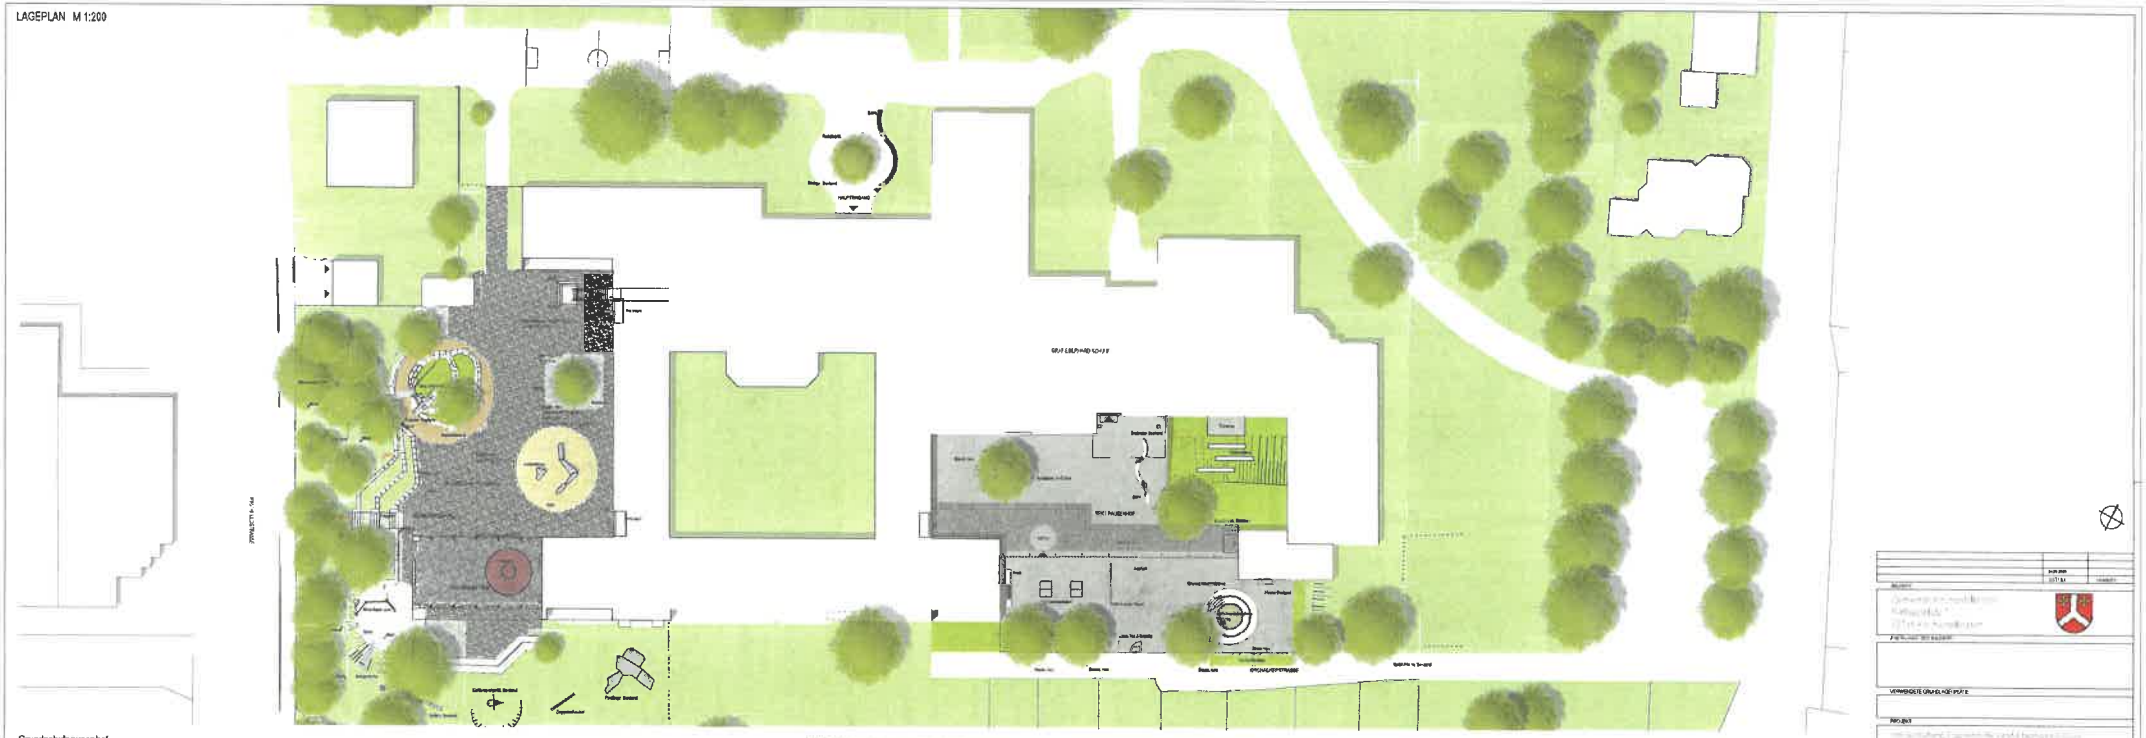

Grundschulpausenhof

Kletterfels

Slackline

Hangrutsche

Motorikparcours

Drehspiel

Heilsarer Pausenhof - SEK I Pausenhof

Rundbank

Bank

Grünes Klassenzimmer

Belag Grundschulpausenhof

Tischtennisplatte

John Lenon Wand

LAGEPLAN PAUSENHÖFE Variante 2

PLANKONTOR S1
Landschaftsarchitekten