


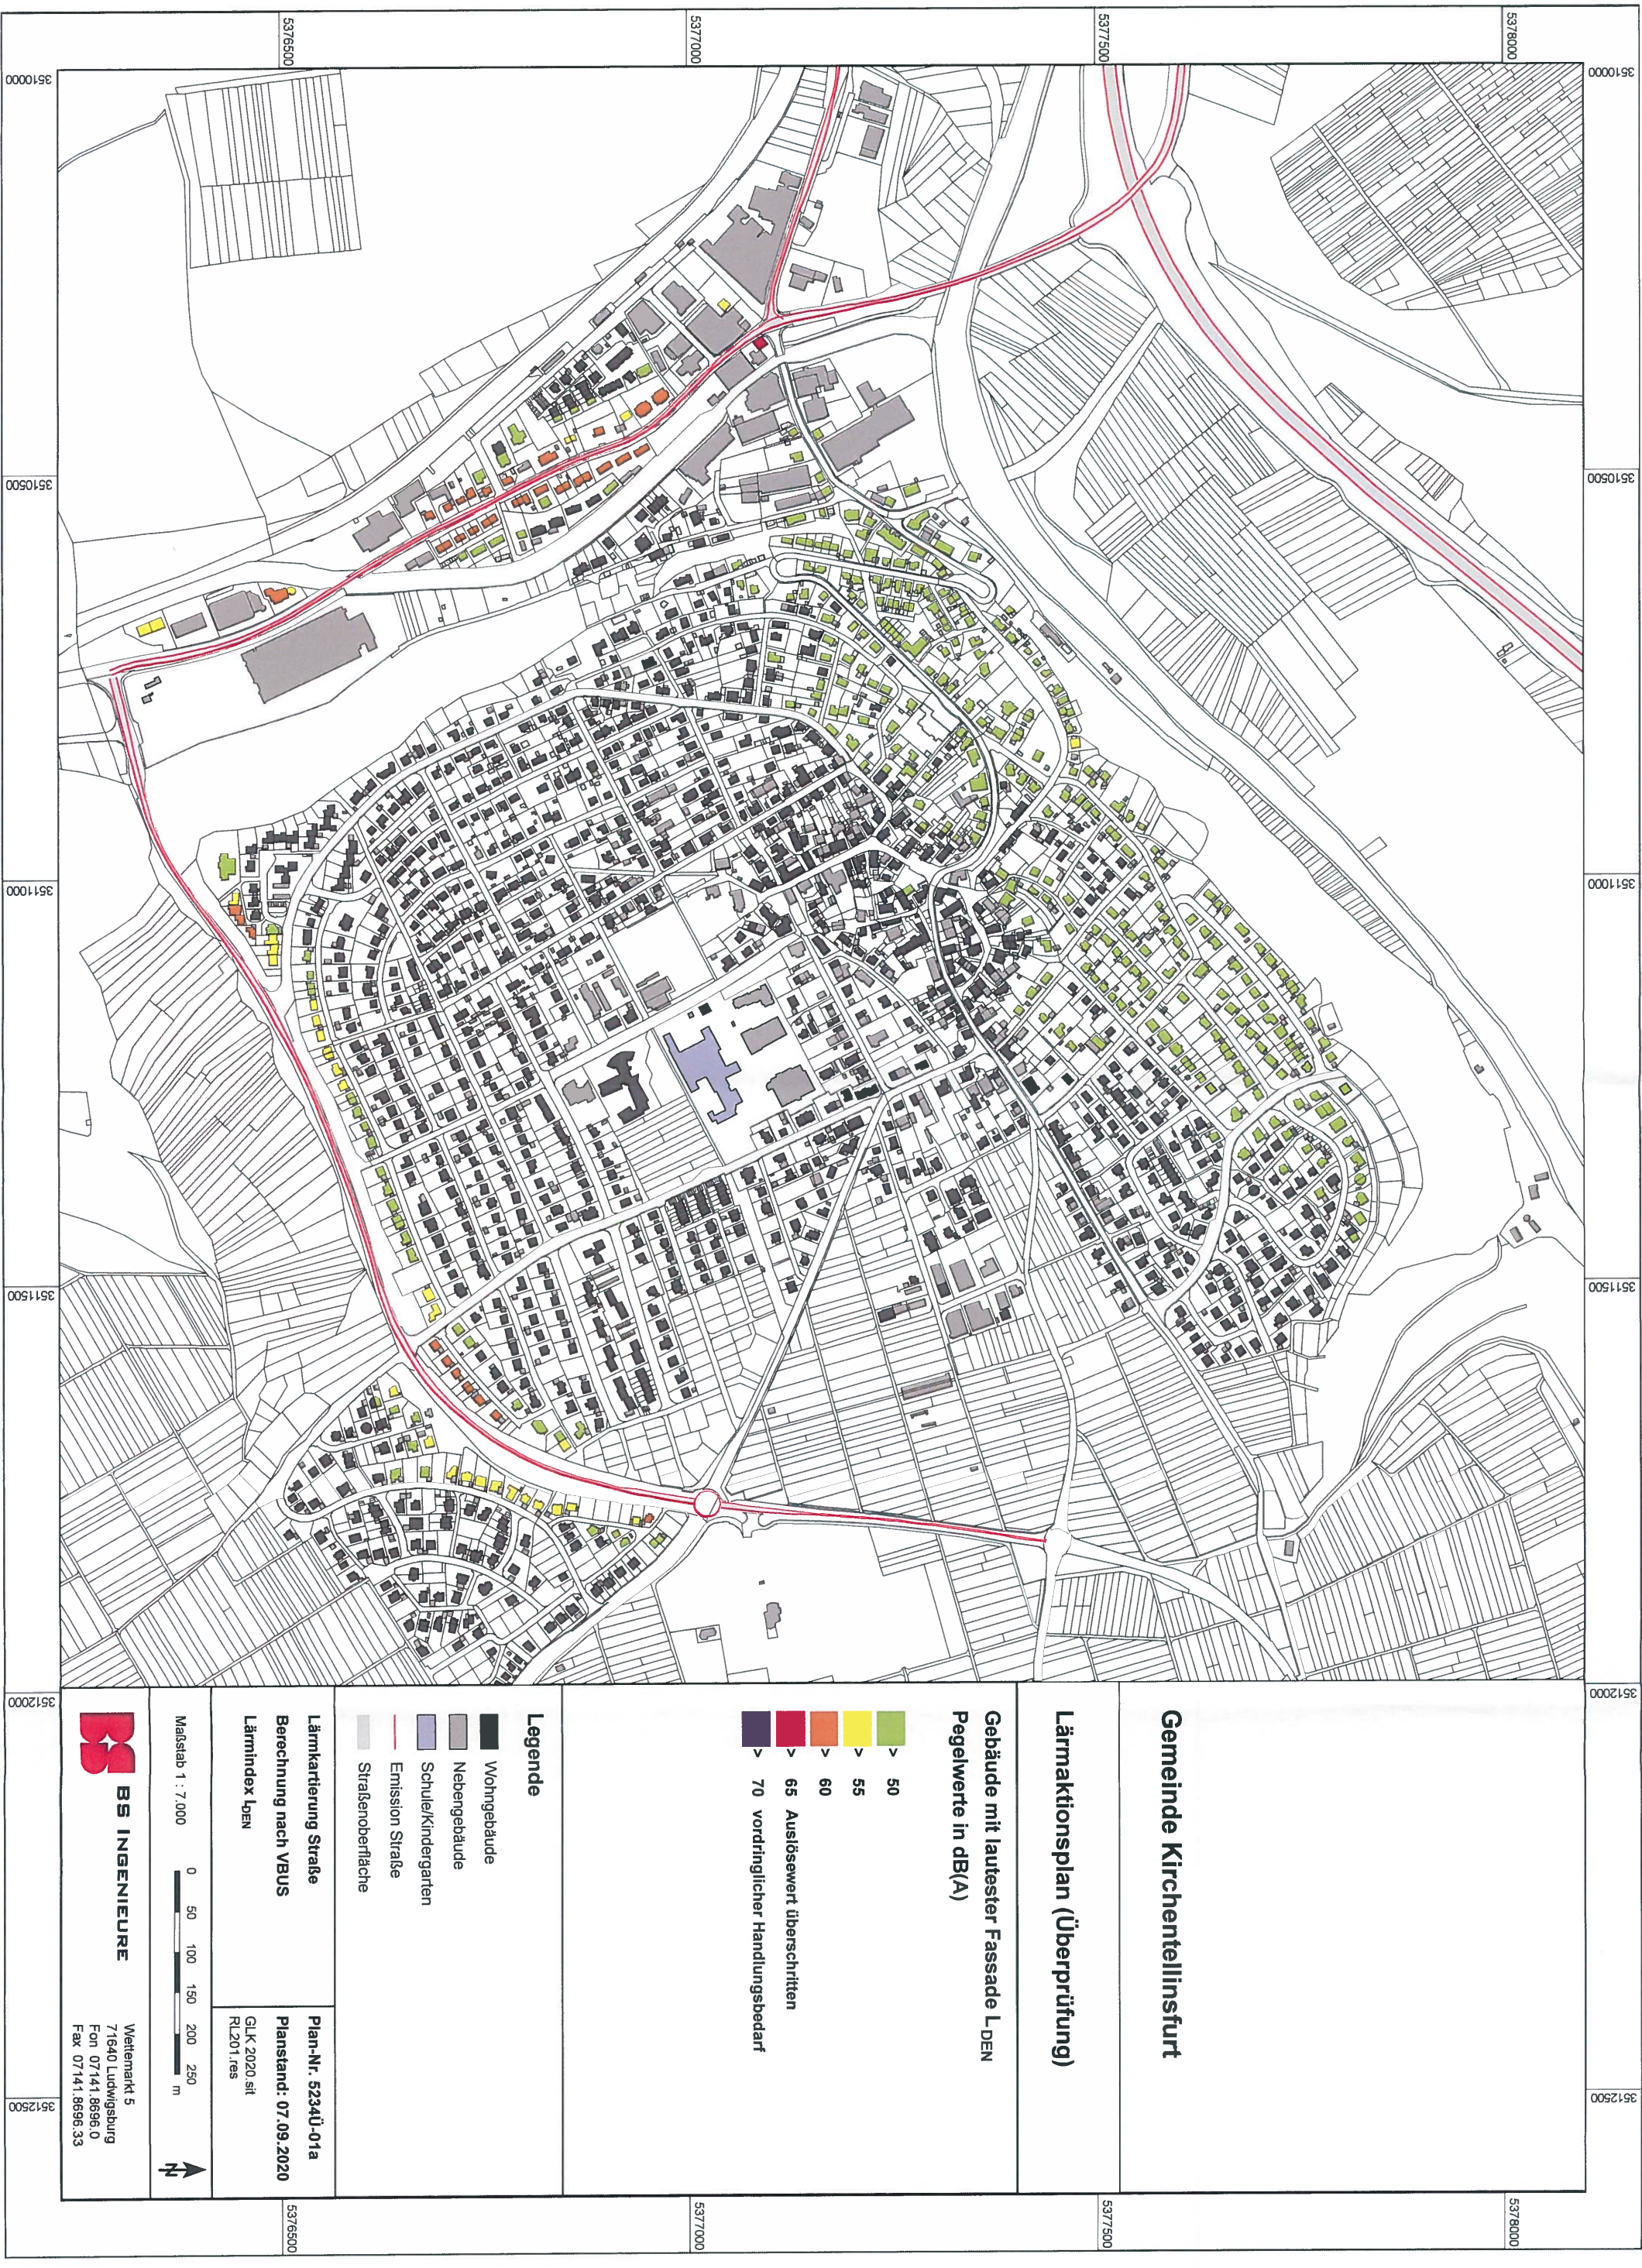




Gemeinde Kirchentellinsfurt

Lärmaktionsplan (Überprüfung)

Gebäude mit lautester Fassade L_{Night}
Pegelwerte in dB(A)

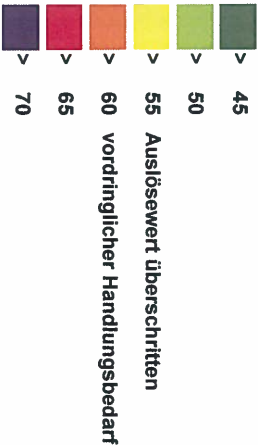

Legende

- Wohngebäude
- Nebengebäude
- Schule/Kindergarten
- Emission Straße
- Straßenoberfläche

Lärmkartierung Straße
Berechnung nach VBUS
Lärmindex Light

Plan-Nr. 5234Ü-01b
Planstand: 07.09.2020
GLK 2020, seit
RL201, res

Maßstab 1 : 7.000



BS INGENIEURE

Weitemarkt 5
71640 Ludwigsburg
Fon 07141.8696.0
Fax 07141.8696.33




Gemeinde Kirchentellinsfurt

Lärmaktionsplan (Überprüfung) Wannweiler Straße

Pegelwerte in dB(A) (VBUS)

L_{DN}

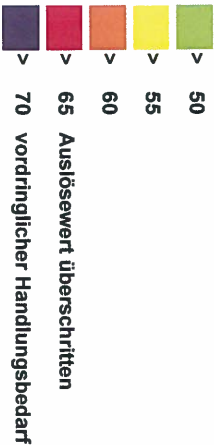

Legende

- Wohngebäude
- Nebengebäude
- Schule/Kindergarten
- Emission Straße
- Straßenoberfläche

Lärmkartierung Straße
Berechnung nach VBUS
Lärmindex L_{DN}

Plan-Nr. 5234Ü-02a
Planstand: 07.09.2020
GLK 2020 sit
RL201.res

Maßstab 1 : 2.000



BS INGENIEURE
Wertemark 5
71640 Ludwigsburg
Fon 07141.8696.0
Fax 07141.8696.33




Gemeinde Kirchentellinsfurt

Lärmaktionsplan (Überprüfung) Wannweiler Straße

Pegelwerte in dB(A) (VBUS)

L_{night}

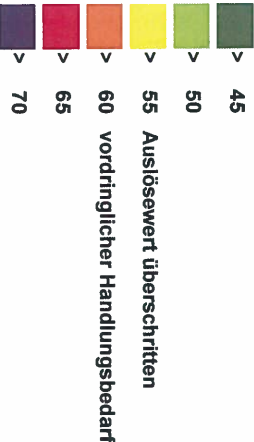

Legende

- Wohngebäude
- Nebengebäude
- Schule/Kindergarten
- Emission Straße
- Straßenoberfläche

Lärmkartierung Straße
Berechnung nach VBUS
Lärmindex L_{night}

Plan-Nr. 5234Ü-02b
Planstand: 07.09.2020
GLK 2020, sit
RL201, res

Maßstab 1 : 2.000



BS INGENIEURE

Wettermarkt 5
71640 Ludwigsburg
Fon 07141.8696.0
Fax 07141.8696.33